



Puerta bastidor de Tubería FG 1 1/2" Con Malla Olímpica de Alambre Galvanizado No. 10 Cocos de 2 1/2" con Bisagras

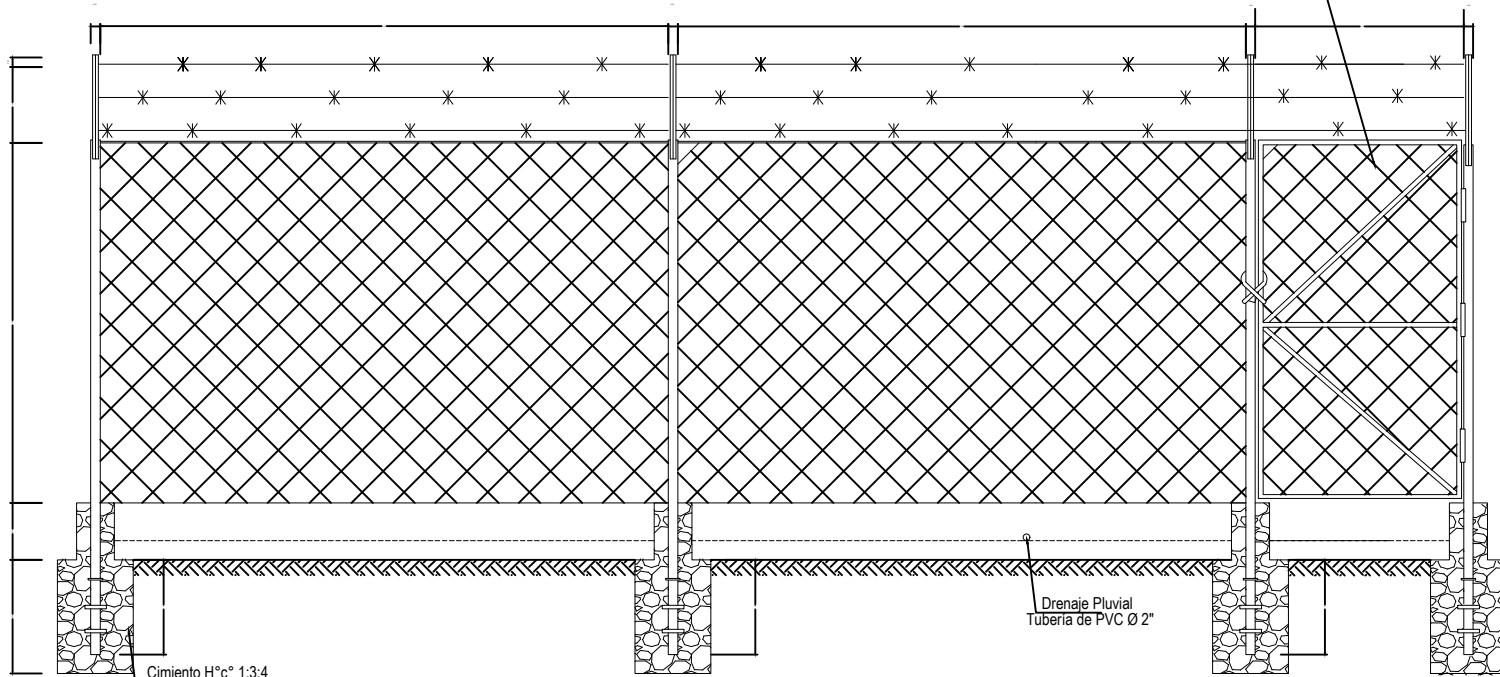

Cimiento H°c° 1:3:4
50% Piedra Desplazadora

Drenaje Pluvial
Tubería de PVC Ø 2"

CERCO VISTA FRONTAL
ESC 1:25

GOBIERNO AUTÓNOMO MUNICIPAL DE ACHACACHI 1ª SECCIÓN DE LA PROVINCIA OMASUYOS		COMUNIDAD CHAHUIRA GRANDE
TÍTULO: CASETA DE BOMBEO		PROYECTO: CONST. Y PERFORACIÓN SISTEMA DE AGUA POTABLE
GESTIÓN DEL ALCALDE: Lic. Constancio Gutiérrez C.		
FECHA: 05/06/2024	HOJA: 01/01	