



ASE-08


CSP-01

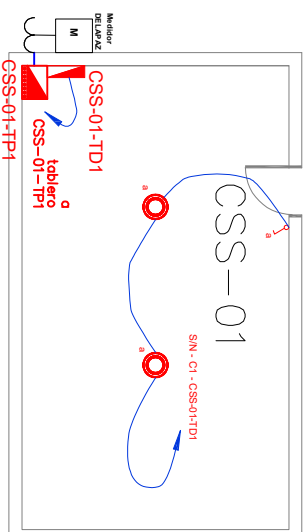

ASE-08

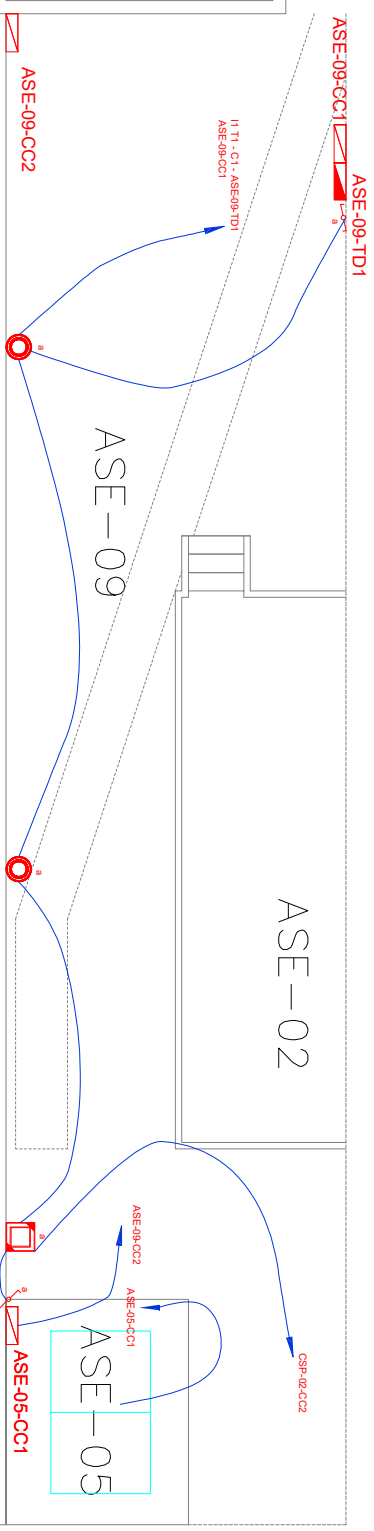


CSP-01

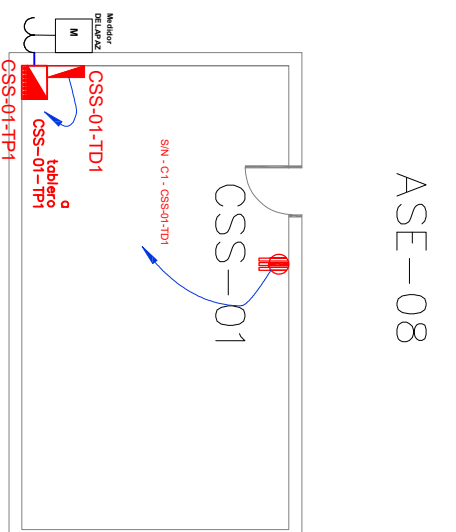







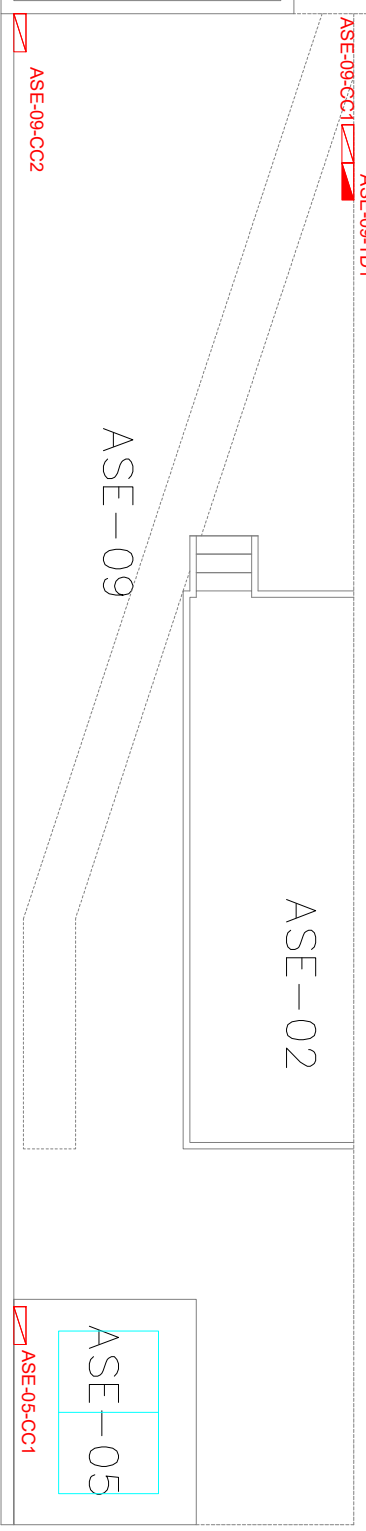

ASE-09-TD1


ASE-09-CC2

ASE-09



SIMBOLOGÍA	
	Tomacorriente simple tipo euroamericano
	Tomacorriente doble tipo euroamericano
	Tomacorriente triple tipo euroamericano
	Tomacorriente tipo Schuko (fuerza)
	Tablero eléctrico principal
	Tablero eléctrico de distribución
	Caja de conexión eléctrica
	Motor eléctrico

[illegible]

NOMBRE ACTIVIDAD	
RELEVAMIENTO ELÉCTRICO CASA SINERGIA	
 <p>Deutsche Gesellschaft für Internationale Zusammenarbeit (GIZ) GmbH Fortalecimiento de la Transición Energética en Bolivia (ProTransición)</p>	
TÍTULO	<p>PLANO ELÉCTRICO ILUMINACIÓN Y TOMACORRIENTE CSS-01, ASE-08, ASE-05</p>
DIBUJO No.	<p>ProTransición 14</p>