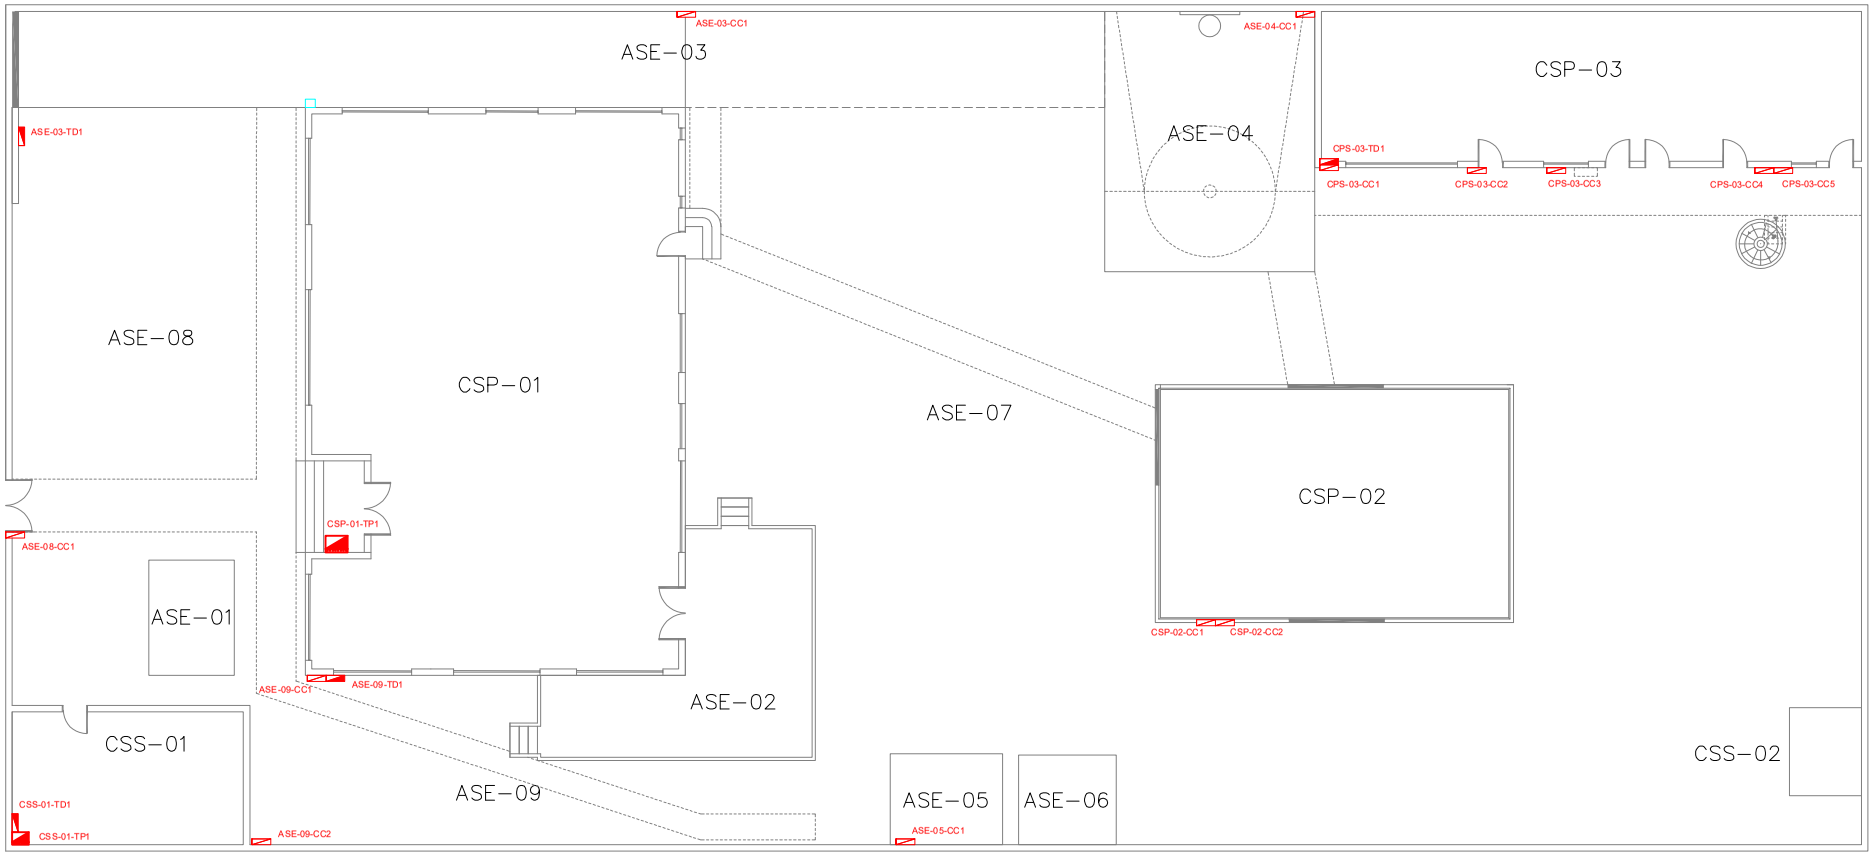

SIMBOLOGÍA	
	TABLERO ELÉCTRICO DE DISTRIBUCIÓN
	CAJA ELÉCTRICA DE CONEXIÓN

DETALLE ABREVIACIÓN ÁREAS		
CSP-01	CASA PRINCIPAL 1	Centro de operaciones y oficinas
CSP-02	CASA PRINCIPAL 2 SALA JARDÍN	Sala de reuniones y eventos
CSP-03	CASA PRINCIPAL 3	Oficinas anexas, centro de datos y depósitos
CSS-01	CASA SECUNDARIA 1 (DEPÓSITO 1)	Depósito de material
CSS-02	CASA SECUNDARIA 2 (DEPÓSITO 2)	Depósito de material
ASE-01	ÁREA DE ESPARCIMIENTO 1 BICICLETARIO SOLAR	Sistema de generación distribuida y estacionamiento para bicicletas
ASE-02	ÁREA DE ESPARCIMIENTO 2 BALCÓN	Área al aire libre, para eventos y reuniones
ASE-03	ÁREA DE ESPARCIMIENTO 3 PARQUEO	Vía de ingreso y salida para vehículos
ASE-04	ÁREA DE ESPARCIMIENTO 4 CANCHA DE BASQUÉT	Cancha 3x3, un solo aro
ASE-05	ÁREA DE ESPARCIMIENTO 5 ALPACARIO SOLAR	Ex-corral de alpacas, cuenta con sistema de generación solar
CSE-06	ÁREA DE ESPARCIMIENTO 6 HORNO VICENTE	Horno eficiente realizado por el programa EnDev
CSE-07	ÁREA DE ESPARCIMIENTO 7 JARDÍN TRASERO	Jardín principal
CSE-08	ÁREA DE ESPARCIMIENTO 8 JARDÍN DELANTERO	Jardín de ingreso
CSE-09	ÁREA DE ESPARCIMIENTO 9 JARDÍN LATERAL	Jardín lateral

DETALLE ABREVIACIÓN TABLEROS Y CAJAS DE CONEXIÓN					
TABLERO PRINCIPAL 1	CSS-01-TP1	Depósito 1, tablero principal Casa Sinergia	CAJA DE CONEXIÓN 5	ASE-05-CC1	Área de esparcimiento 5, alpacario solar , caja sistema fotovoltaico aislado
TABLERO PRINCIPAL 2	CSP-01-TP1	Casa principal 1 , planta baja, tablero de sistema de generación distribuida	CAJA DE CONEXIÓN 6	ASE-03-CC1	Garaje, caja ubicada entre techado garaje y pared lateral
TABLERO DE DISTRIBUCIÓN 1	CSP-01-TD1	Casa principal 1 , planta baja, tablero iluminación y carga no identificada	CAJA DE CONEXIÓN 7	CSP-02-CC1	Casa principal 2, sala jardín, caja ubicada en la base lateral de la sala
TABLERO DE DISTRIBUCIÓN 2	CSP-01-TD2	Casa principal 1 , primer piso, tablero iluminación, fuerza y tomacorriente	CAJA DE CONEXIÓN 8	CSP-02-CC2	Casa principal 2, sala jardín, caja ubicada en la base lateral de la sala
TABLERO DE DISTRIBUCIÓN 3	CSS-01-TD1	Depósito 1, tablero de distribución	CAJA DE CONEXIÓN 9	ASE-04-CC1	Área de esparcimiento 4, cancha de basquét, caja entre techo y muro
TABLERO DE DISTRIBUCIÓN 4	ASE-09-TD1	Área de esparcimiento 9, jardín lateral, tablero de iluminación y tomacorriente	CAJA DE CONEXIÓN 10	CSP-03-CC1	Casa principal 3, planta baja
TABLERO DE DISTRIBUCIÓN 5	CSP-03-TD1	Casa principal 3, planta baja, tablero iluminación y tomacorriente	CAJA DE CONEXIÓN 11	CSP-03-CC2	Casa principal 3, planta baja
TABLERO DE DISTRIBUCIÓN 6	CSP-03-TD2	Casa principal 3, primer piso, tablero iluminación y tomacorriente	CAJA DE CONEXIÓN 12	CSP-03-CC3	Casa principal 3, planta baja
TABLERO DE DISTRIBUCIÓN 7	ASE-03-TD1	Garaje, tablero de tomacorriente y fuerza	CAJA DE CONEXIÓN 13	CSP-03-CC4	Casa principal 3, planta baja
CAJA DE CONEXIÓN 1	ASE-08-CC1	Área de esparcimiento 8, jardín delantero, caja chapa electromecánica	CAJA DE CONEXIÓN 14	CSP-03-CC5	Casa principal 3, planta baja
CAJA DE CONEXIÓN 2	ASE-09-CC1	Área de esparcimiento 9, jardín lateral, pared lateral depósito	CAJA DE CONEXIÓN 15	CSP-03-CC6	Casa principal 3, primer piso
CAJA DE CONEXIÓN 3	ASE-09-CC2	Área de esparcimiento 9, jardín lateral, pared lateral depósito	CAJA DE CONEXIÓN 16	CSP-03-CC7	Casa principal 3, primer piso
CAJA DE CONEXIÓN 4	ASE-09-CC3	Área de esparcimiento 9, jardín lateral, pared lateral 1er piso CSP-01			

DETALLE ABREVIACIÓN	
CSP	CASA SINERGIA PRINCIPAL
CSS	CASA SINERGIA SECUNDARIA
ASE	ÁREA SINERGIA DE ESPARCIMIENTO

NOMBRE ACTIVIDAD	
RELEVAMIENTO ELÉCTRICO CASA SINERGIA	
giz — Deutsche Gesellschaft für Internationale Zusammenarbeit (GIZ) GmbH Fortalecimiento de la Transición Energética en Bolivia (ProTransición)	
TITULO	PLANO DE ÁREAS, TABLEROS Y CAJAS ELÉCTRICAS CASA SINERGIA PLANTA BAJA
DIBUJO No.	ProTra0001 | 1

MODIFICACIONES Y REVISIONES		DETALLE	FECHA	NOMBRE
1) 22/07/2024 PRIMERA VERSIÓN/GCh Plano referencial; carimbo, simbología y leyenda.		Dibujo	22/07/2024	G. Chuquimia